



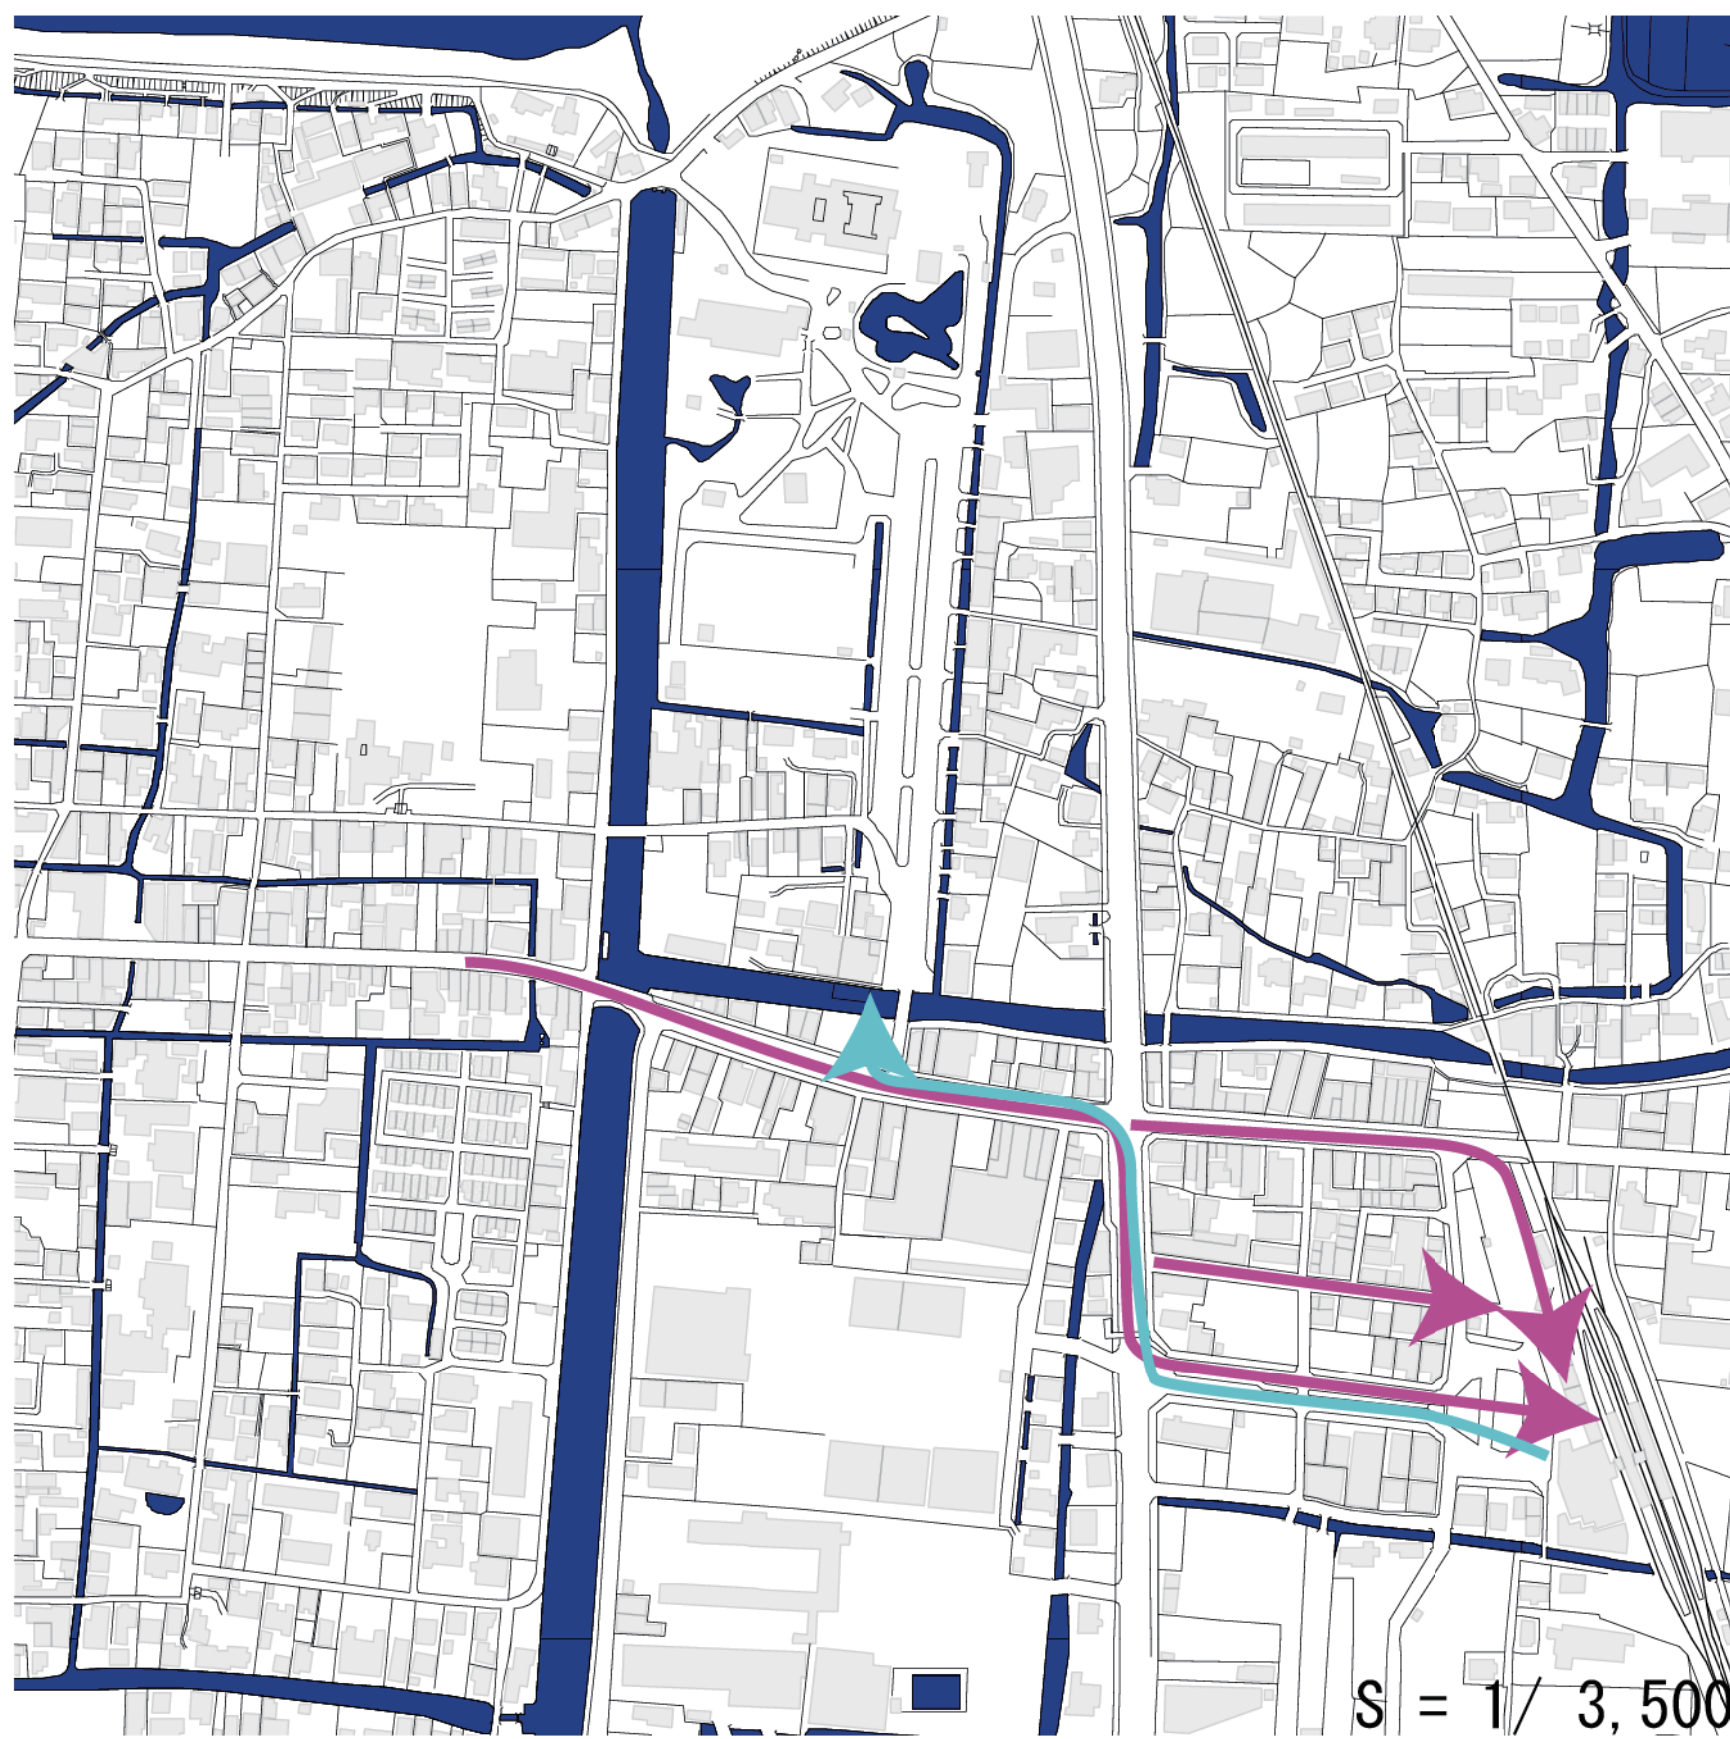

現状の西鉄柳川駅周辺の、住人・観光客の動線を示す。
観光客は柳川らしさを感じること無くバスやタクシーで観光をしてしまう。住人にとっても観光客にとっても面白みの無い街並や動線になっている。

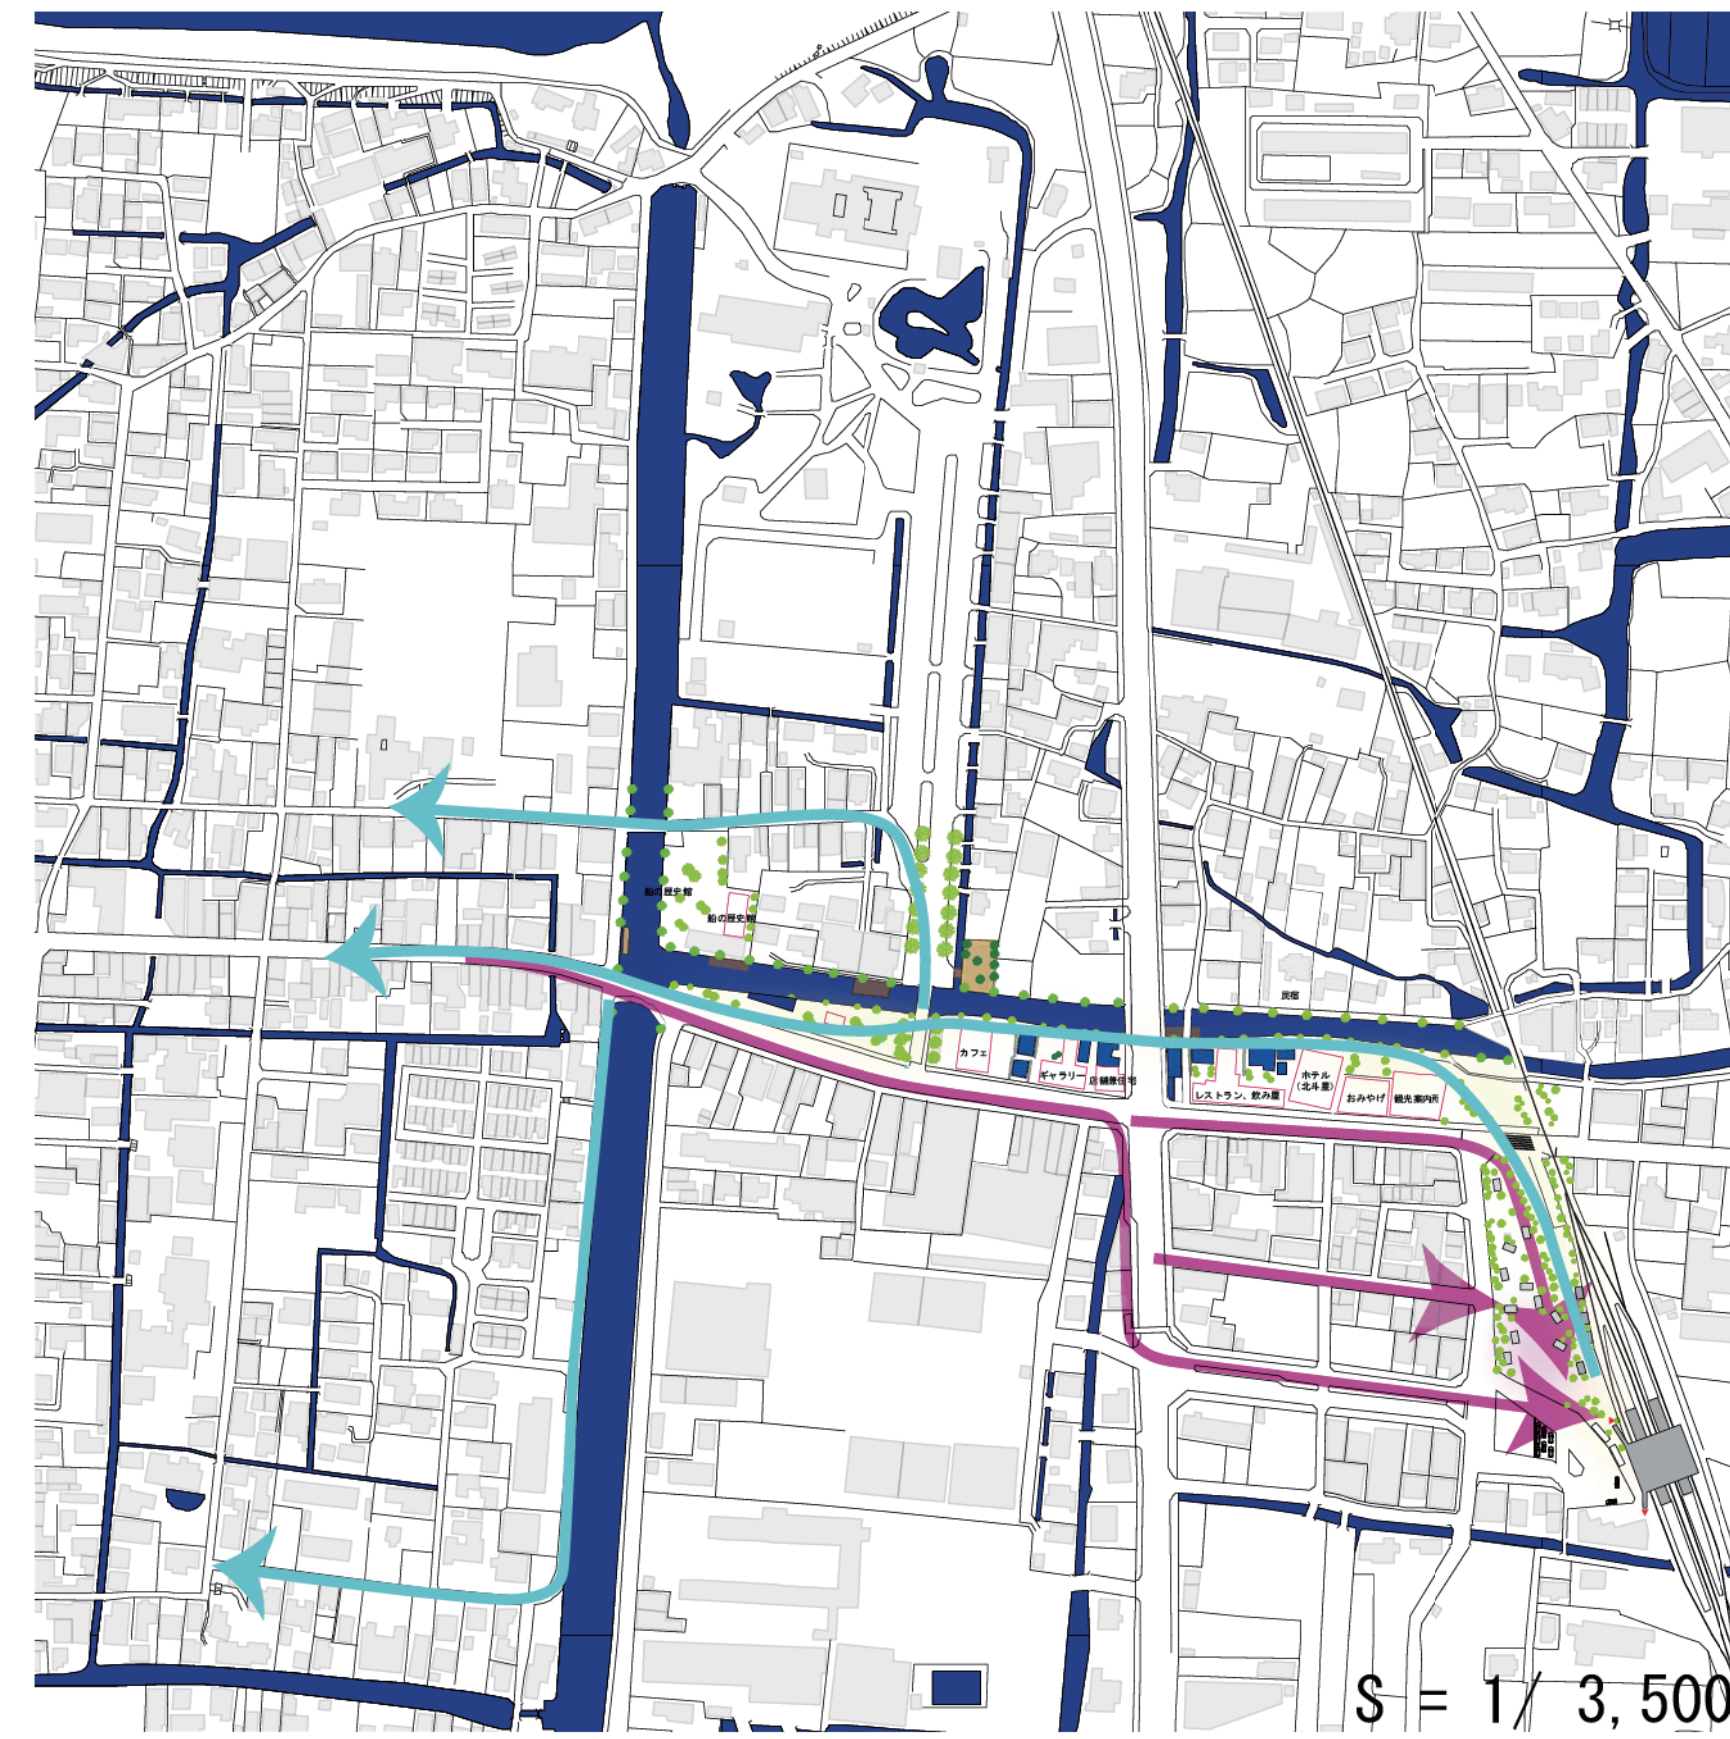

本計画により、観光客と住人の動線を整理しつつ、駅を出てから流れるように堀割まで行くことが出来るようになる。観光客にとってはもちろん、日々この町で生活を営む住人にも心地の良い、新たな生活動線と成り得る。更に、以前は気づき辛かった観光ポイントも自然な流れで捉えられるよう計画した。

1 段階目



住民が自発的に観光に参加するのではないか

2 段階目



主要な建物の建替を行う

建替部分

3 段階目




段階的に建替, 誘致を行う

4 段階目



住民が自発的に参加するのではないか

S = 1/2,000

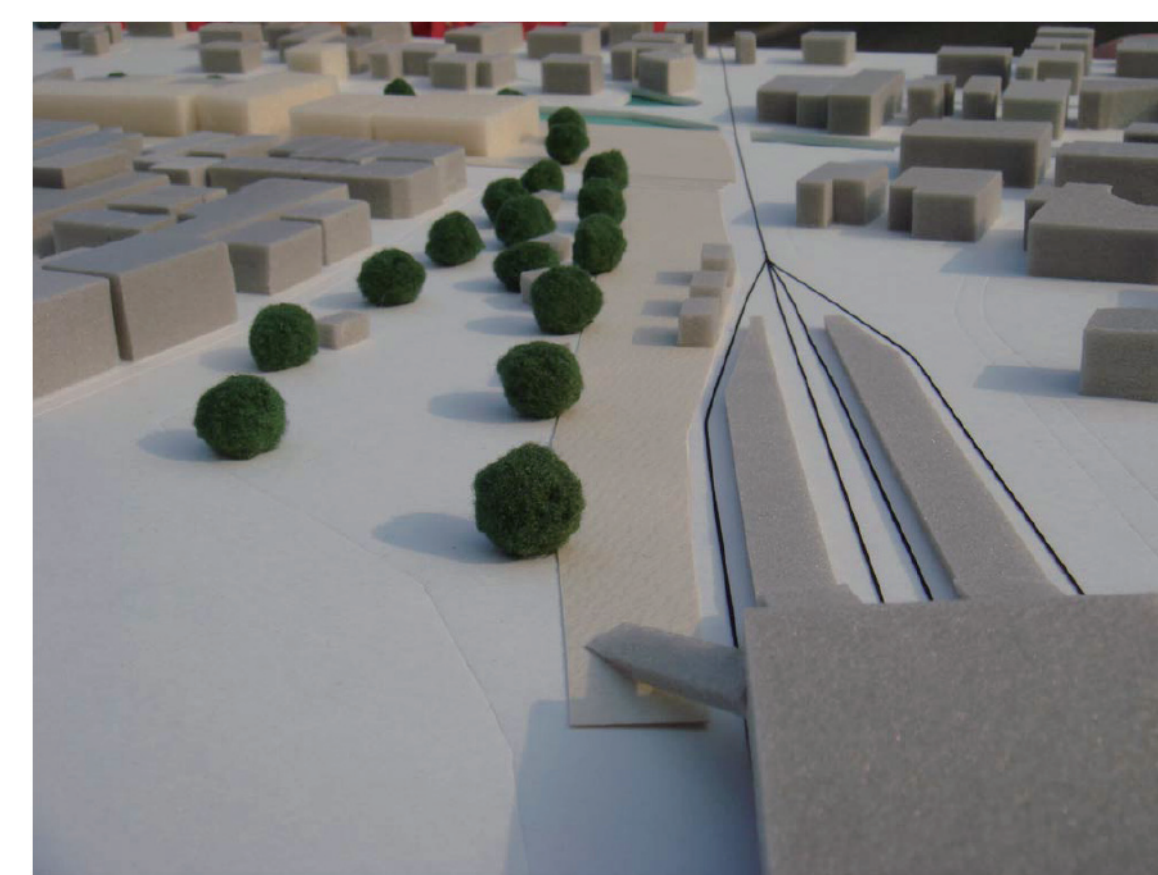

駅出入口より北を見る



二ツ川より駅を見る



全景を鳥瞰で見る



生活が垣間見える柳川を
楽しみましょう...